DIPLOMAT MODEL PRO 500, PRO 700

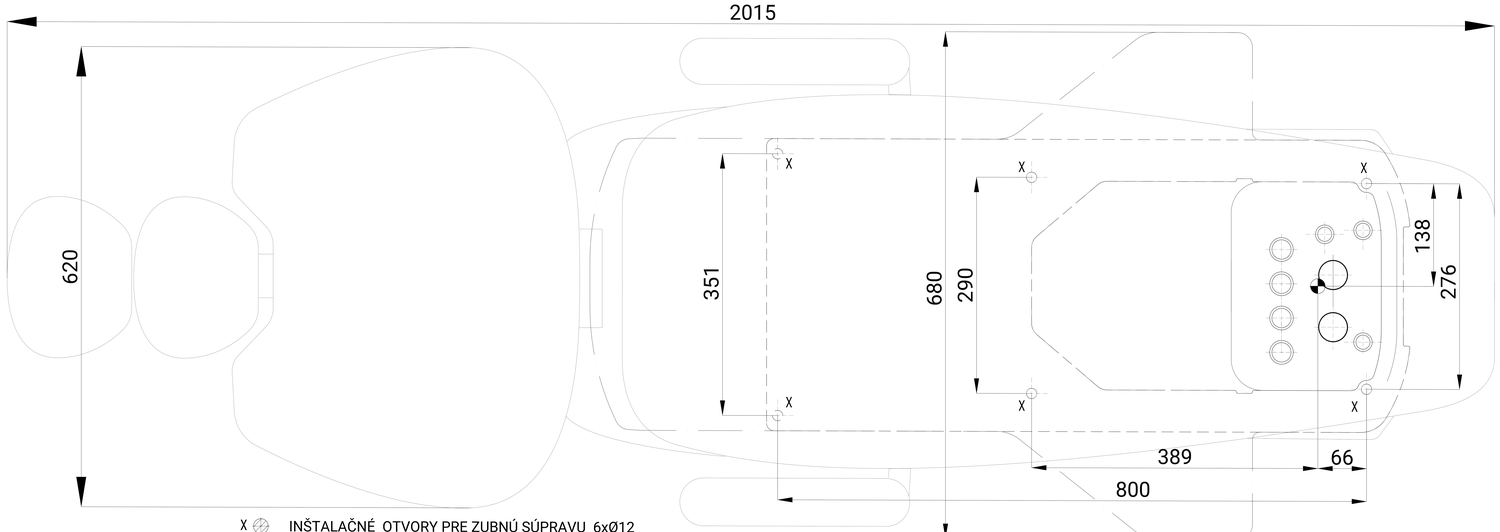

X INŠTALAČNÉ OTVORY PRE ZUBNÚ SÚPRAVU 6xØ12

A - prívod vody 1/2" rúrka (PVC, Cu) ukončená nátrubkom s vnútornym závitom G1/2", 20 mm nad úrovňou podlahy
B - prívod vzduchu 1/2" rúrka (PVC,Cu) ukončená vnútornýj závitom G1/2" 20 mm nad úrovňou podlahy
C - odsávanie PVC tvarovka Ø 40 + gumová manžeta, ukončenie 30 mm nad úrovňou podlahy
D - odpad vody PVC tvarovka Ø 40 + gumová manžeta, ukončenie 30 mm nad úrovňou podlahy
E - elektroinštal. rúrka (Ø32) - hlavný prívod 230V, kábel CYKY-J 3x2,5 dĺžka vývodu nad úrovňou podlahy = 500 mm
F - elektroinštal. rúrka (Ø25)vodič ochranného pospájania CY4 - GNYE (zelenožltý) dĺžka vývodu nad úrovňou podlahy = 500 mm
G - elektroinštal. rúrka (Ø32)ovládanie odsávania, kábel CYSY 2x0,5 dĺžka vývodu nad úrovňou podlahy = 500 mm
H - elektroinštal. rúrka (Ø32) FTP CAT 5 4x2x0,5 dĺžka vývodu nad úrovňou podlahy = 500 mm, ukončiť v routeri
I - elektroinštal. rúrka (Ø32) kábel HDMI , ak je monitor na súprave ukončenie v počítači.

DIPLOMAT DENTAL SOLUTIONS

DIPLOMAT DENTAL s.r.o.
Vrbovská cesta 17
92101 Piešťany
Slovak Republic
www.diplomat-dental.com

revízia: C
dátum: 02.2023

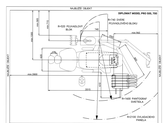
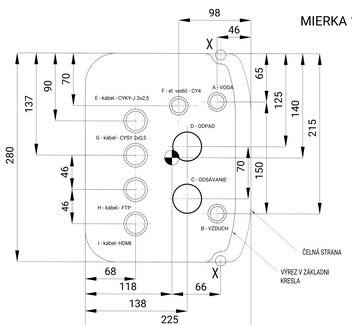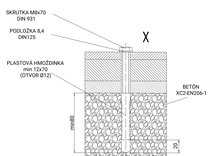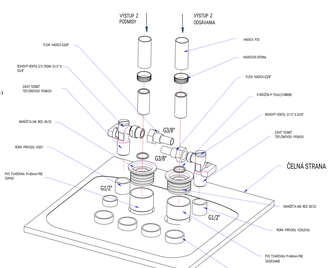
MIERKA 1:1